


BLOQUE I PLANTA BAJA
 VIVIENDA BAJO A

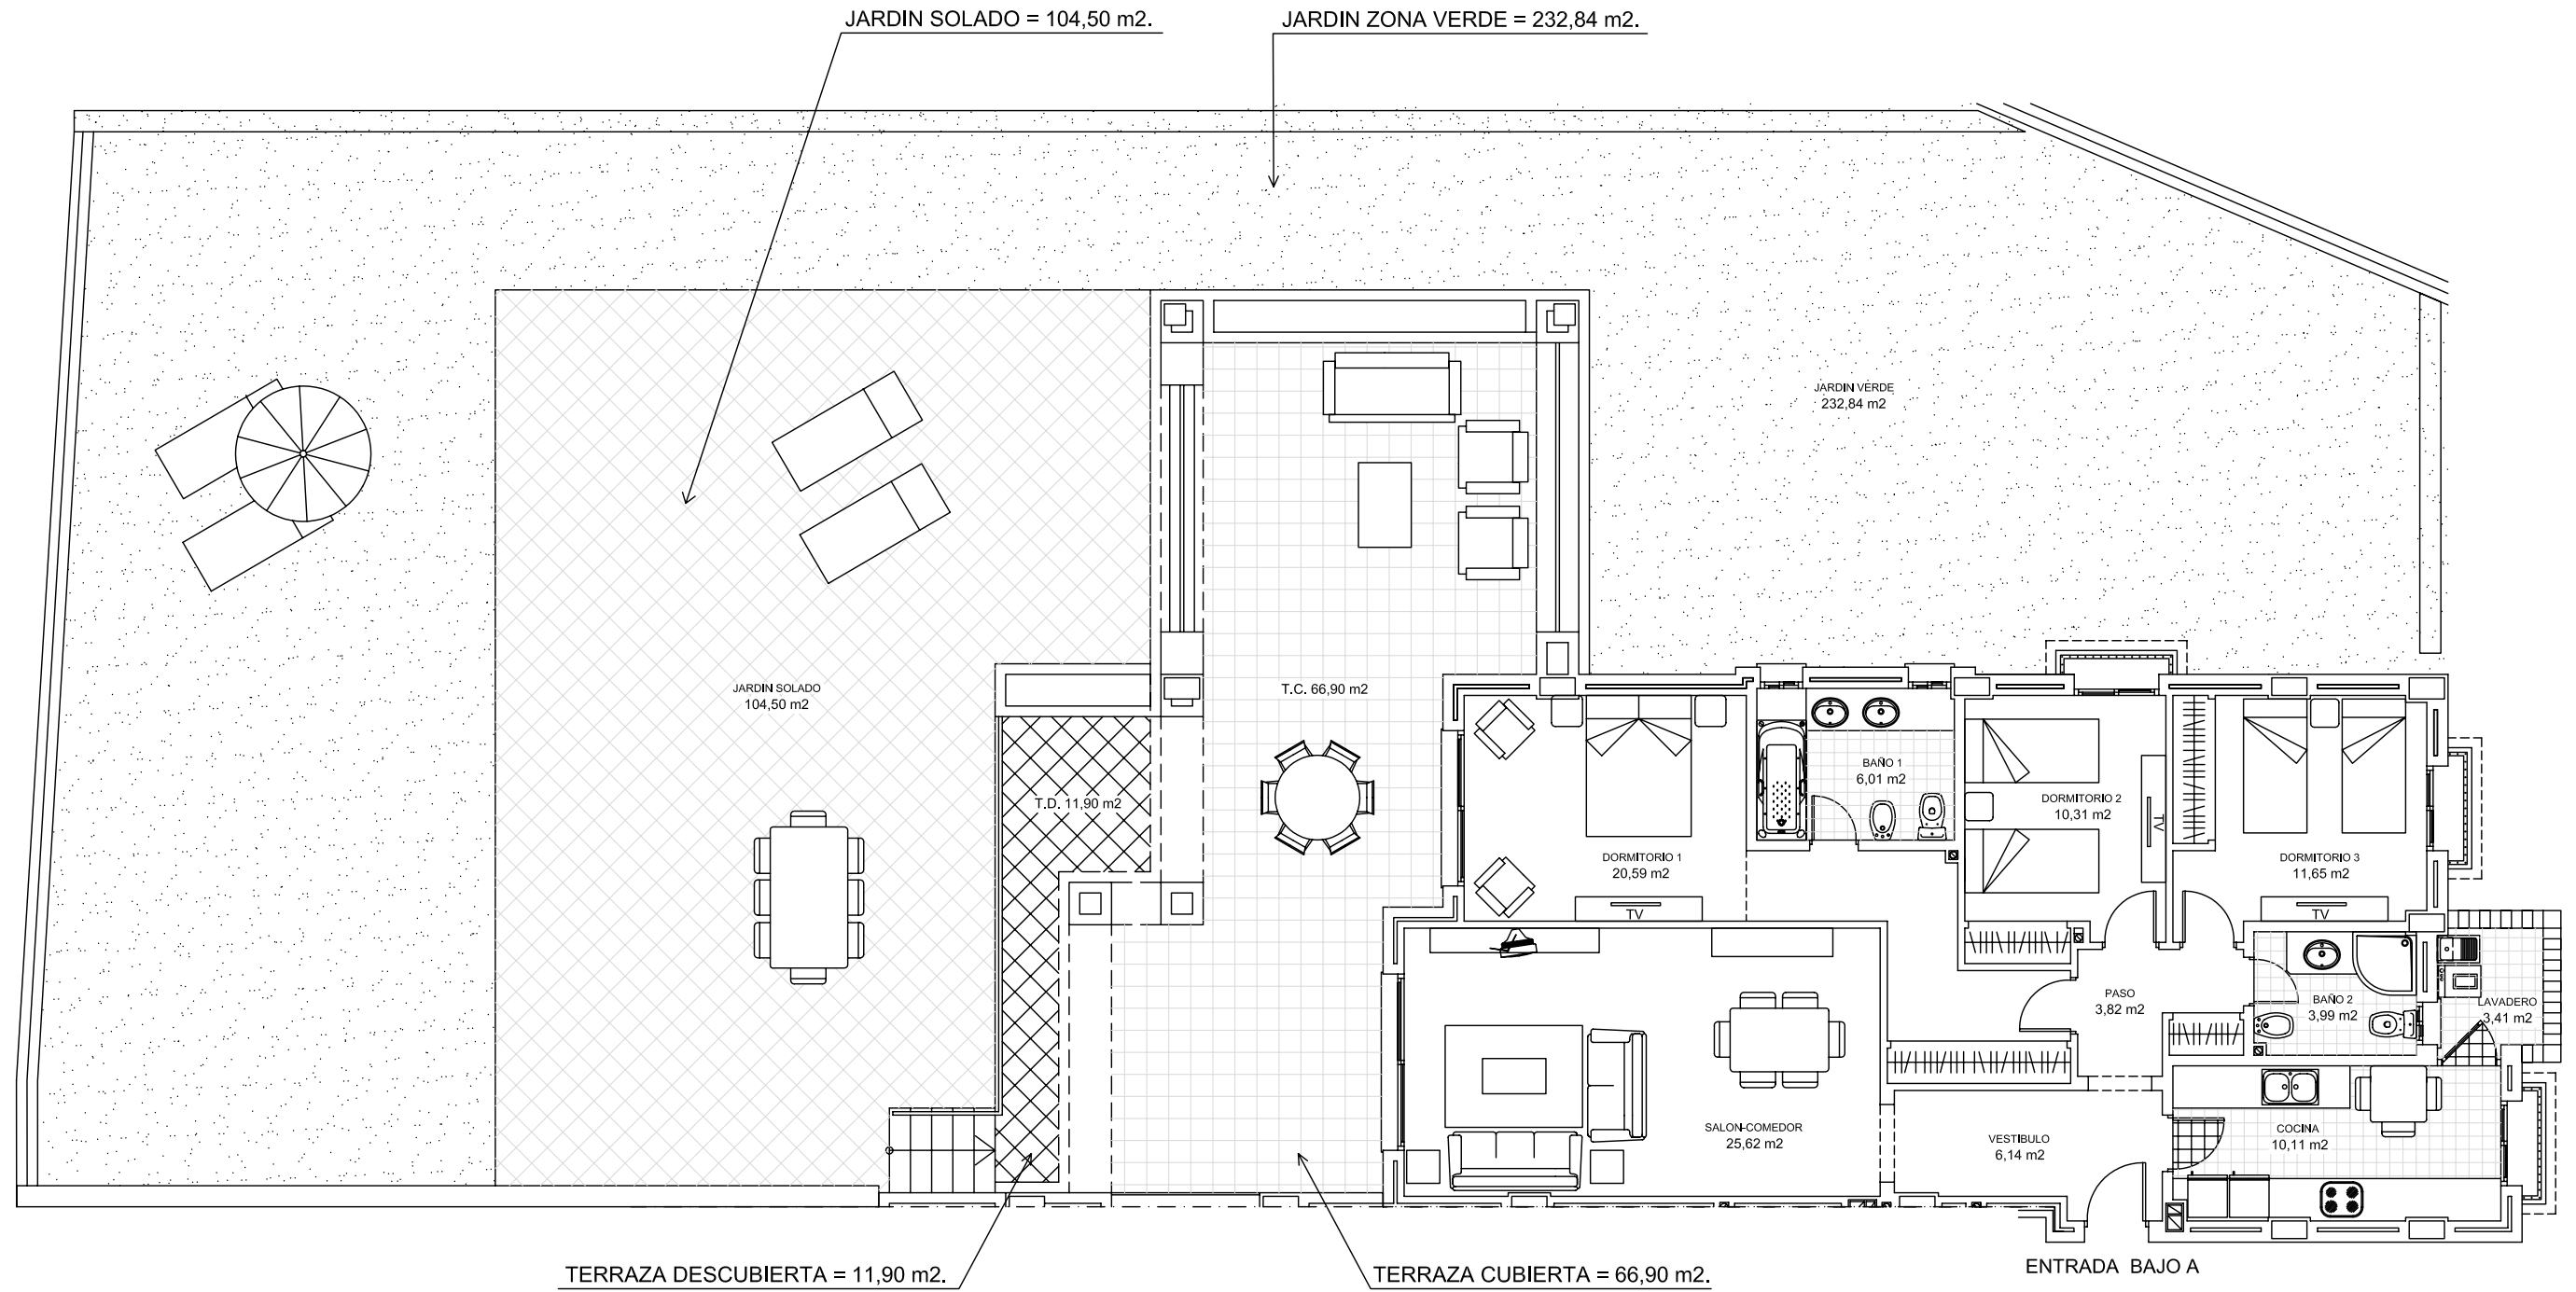

SUPERFICIE VIVIENDA	=	120,09 M2.
SUPERFICIE TERRAZA CUBIERTA	=	66,99 M2.
SUPERFICIE TERRAZA DESCUBIERTA	=	11,90 M2.
SUPERFICIE JARDIN SOLADO	=	104,50 M2.
SUPERFICIE JARDIN VERDE	=	<u>232,84 M2.</u>
SUPERFICIE TOTAL	=	536,32 M2.

PLAZA DE APARCAMIENTO
 SUPERFICIE TRASTERO = 9,74 M2.