


# BLOQUE I PLANTA BAJA VIVIENDA BAJO H

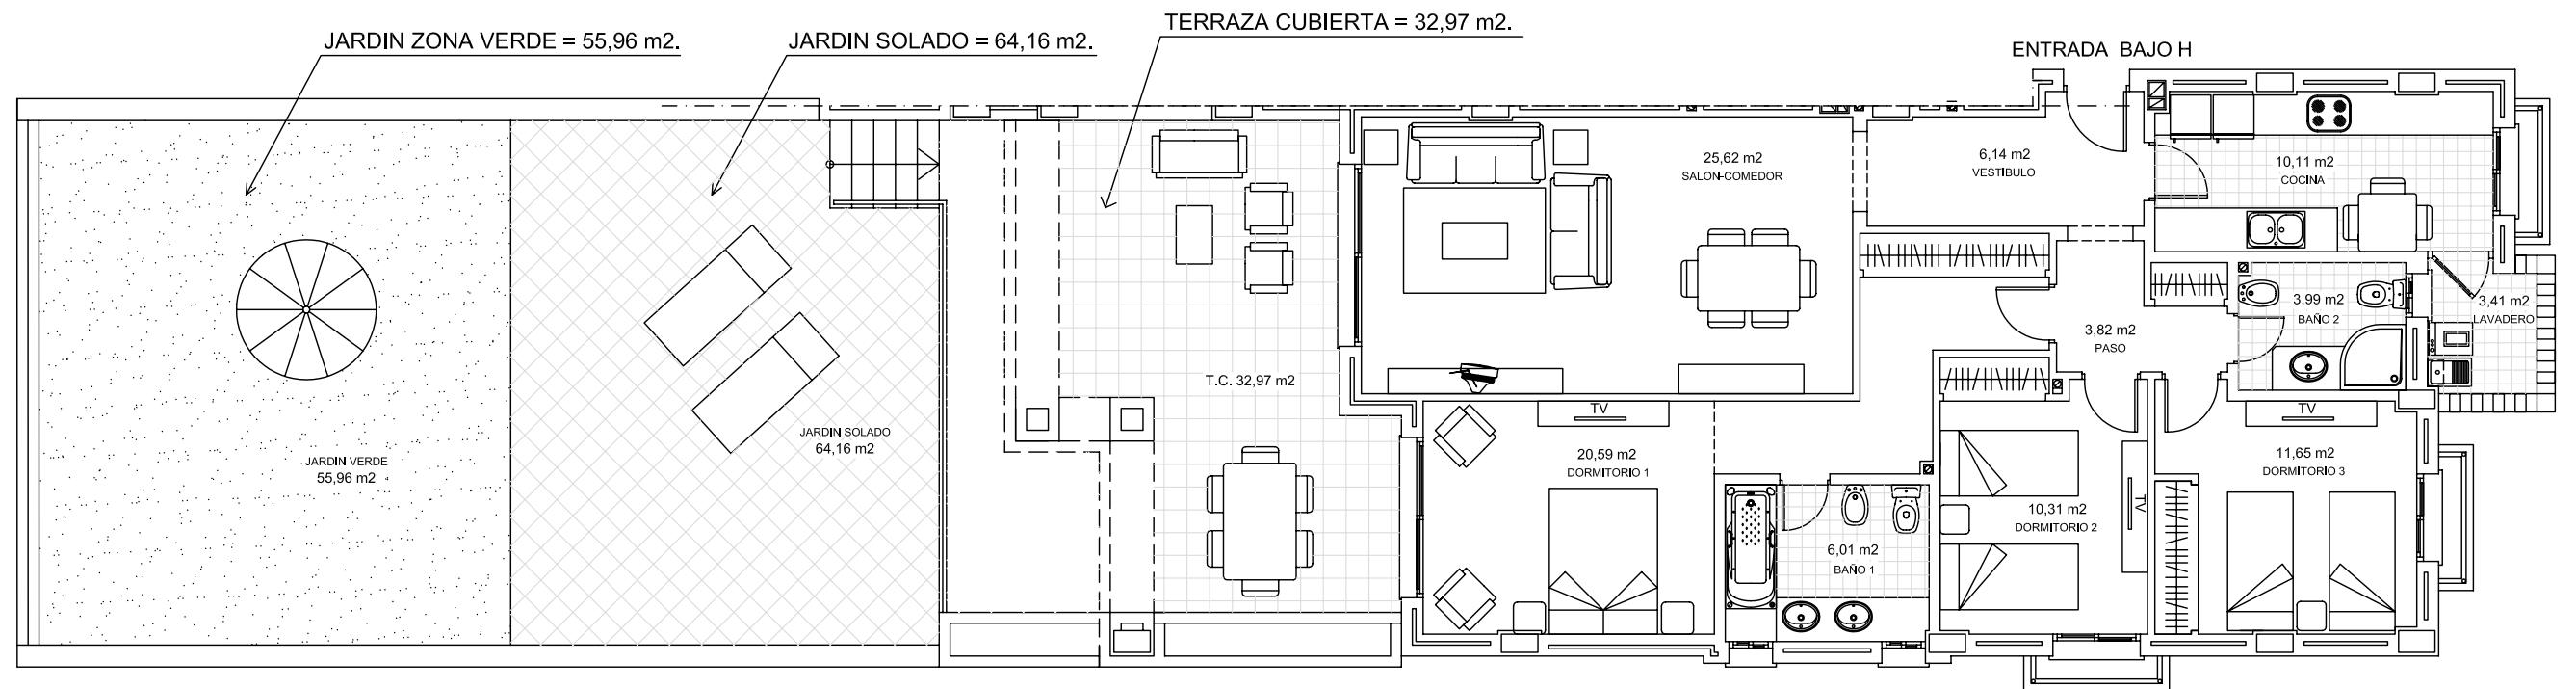

SUPERFICIE VIVIENDA	=	120,09 M2.
SUPERFICIE TERRAZA CUBIERTA	=	32,97 M2.
SUPERFICIE JARDIN SOLADO	=	64,16 M2.
SUPERFICIE JARDIN VERDE	=	<u>55,96 M2.</u>
SUPERFICIE TOTAL	=	273,18 M2.

PLAZA DE APARCAMIENTO  
 SUPERFICIE TRASTERO = 10,08 M2.