


BLOQUE I PLANTA PRIMERA VIVIENDA 1º D

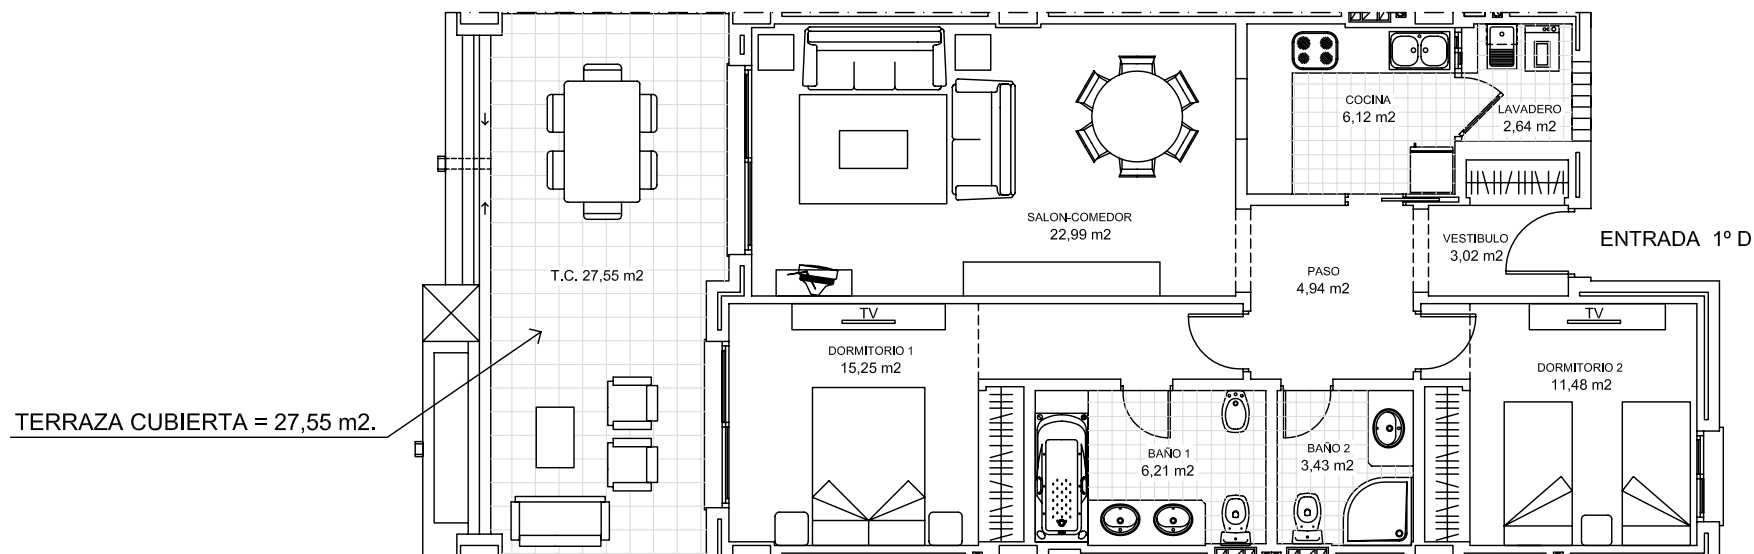

TERRAZA CUBIERTA = 27,55 m2.

SUPERFICIE VIVIENDA = 91,39 M2.
 SUPERFICIE TERRAZA CUBIERTA = 27,55 M2.
 SUPERFICIE TOTAL = 118,94 M2.

PLAZA DE APARCAMIENTO
 SUPERFICIE TRASTERO = 9,96 M2.