


BLOQUE II PLANTA BAJA
 VIVIENDA BAJO H

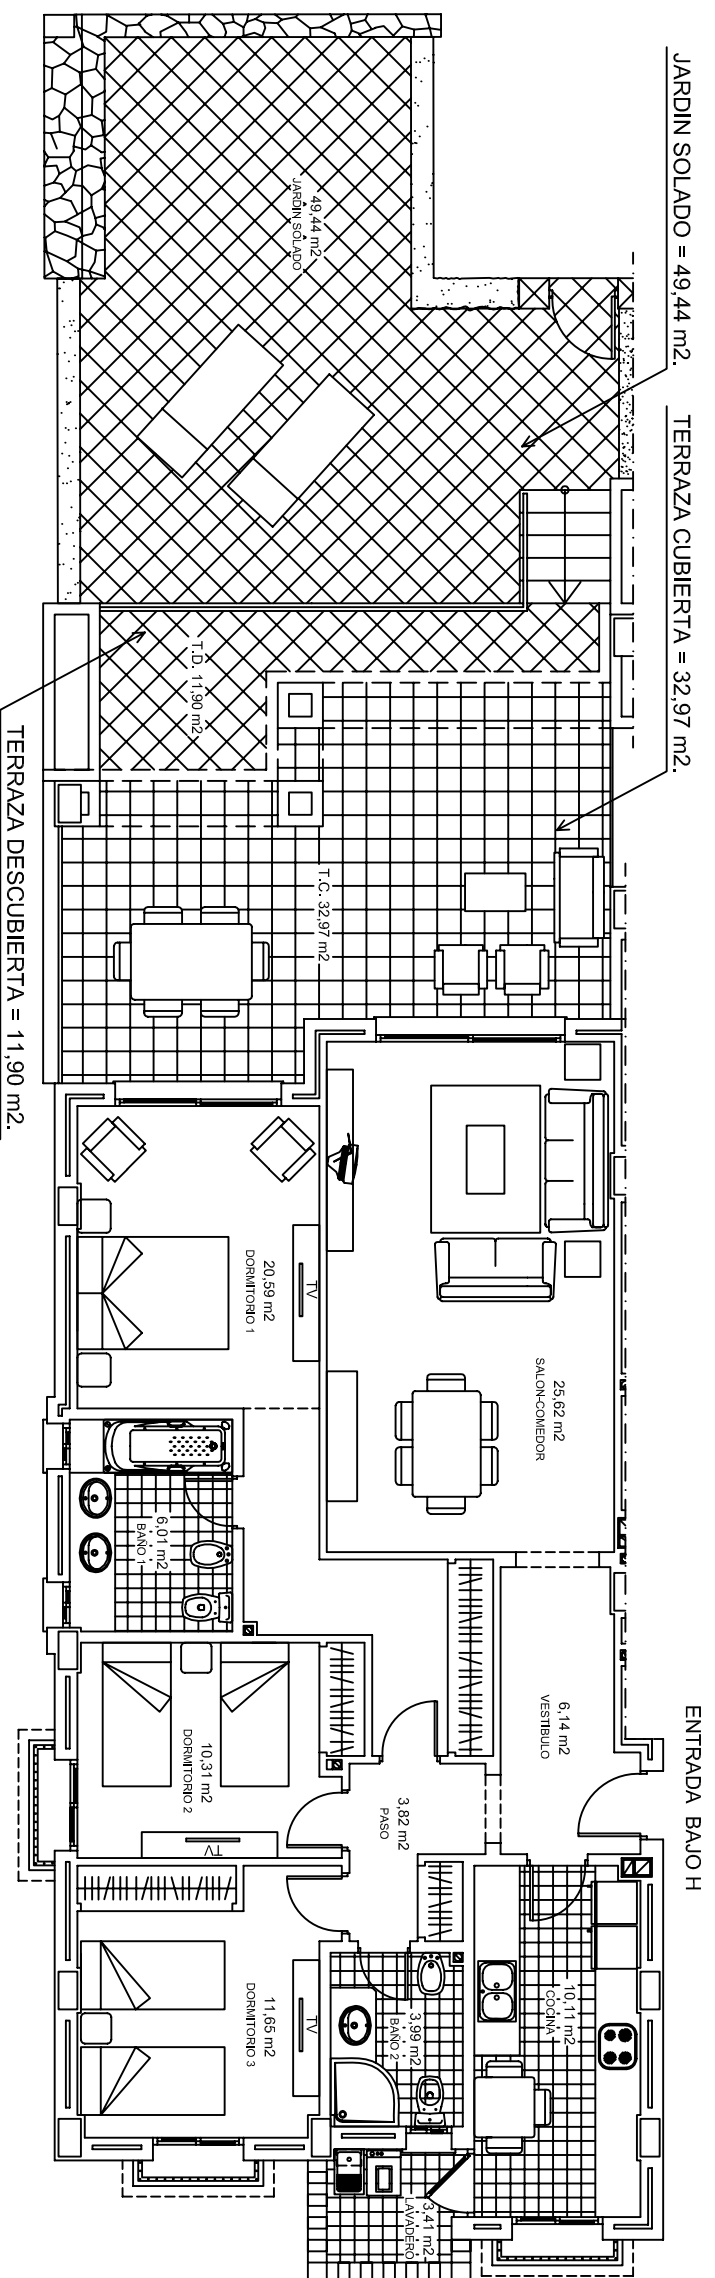

SUPERFICIE VIVIENDA = 120,09 M2.
 SUPERFICIE TERRAZA CUBIERTA = 32,97 M2.
 SUPERFICIE TERRAZA DESCUBIERTA = 11,90 M2.
 SUPERFICIE JARDIN SOLADO = 49,44 M2.
 SUPERFICIE TOTAL = 214,40 M2.

PLAZA DE APARCAMIENTO
 SUPERFICIE TRASTERO = 8,87 M2.