


**BLOQUE III PLANTA BAJA  
 VIVIENDA BAJO A**

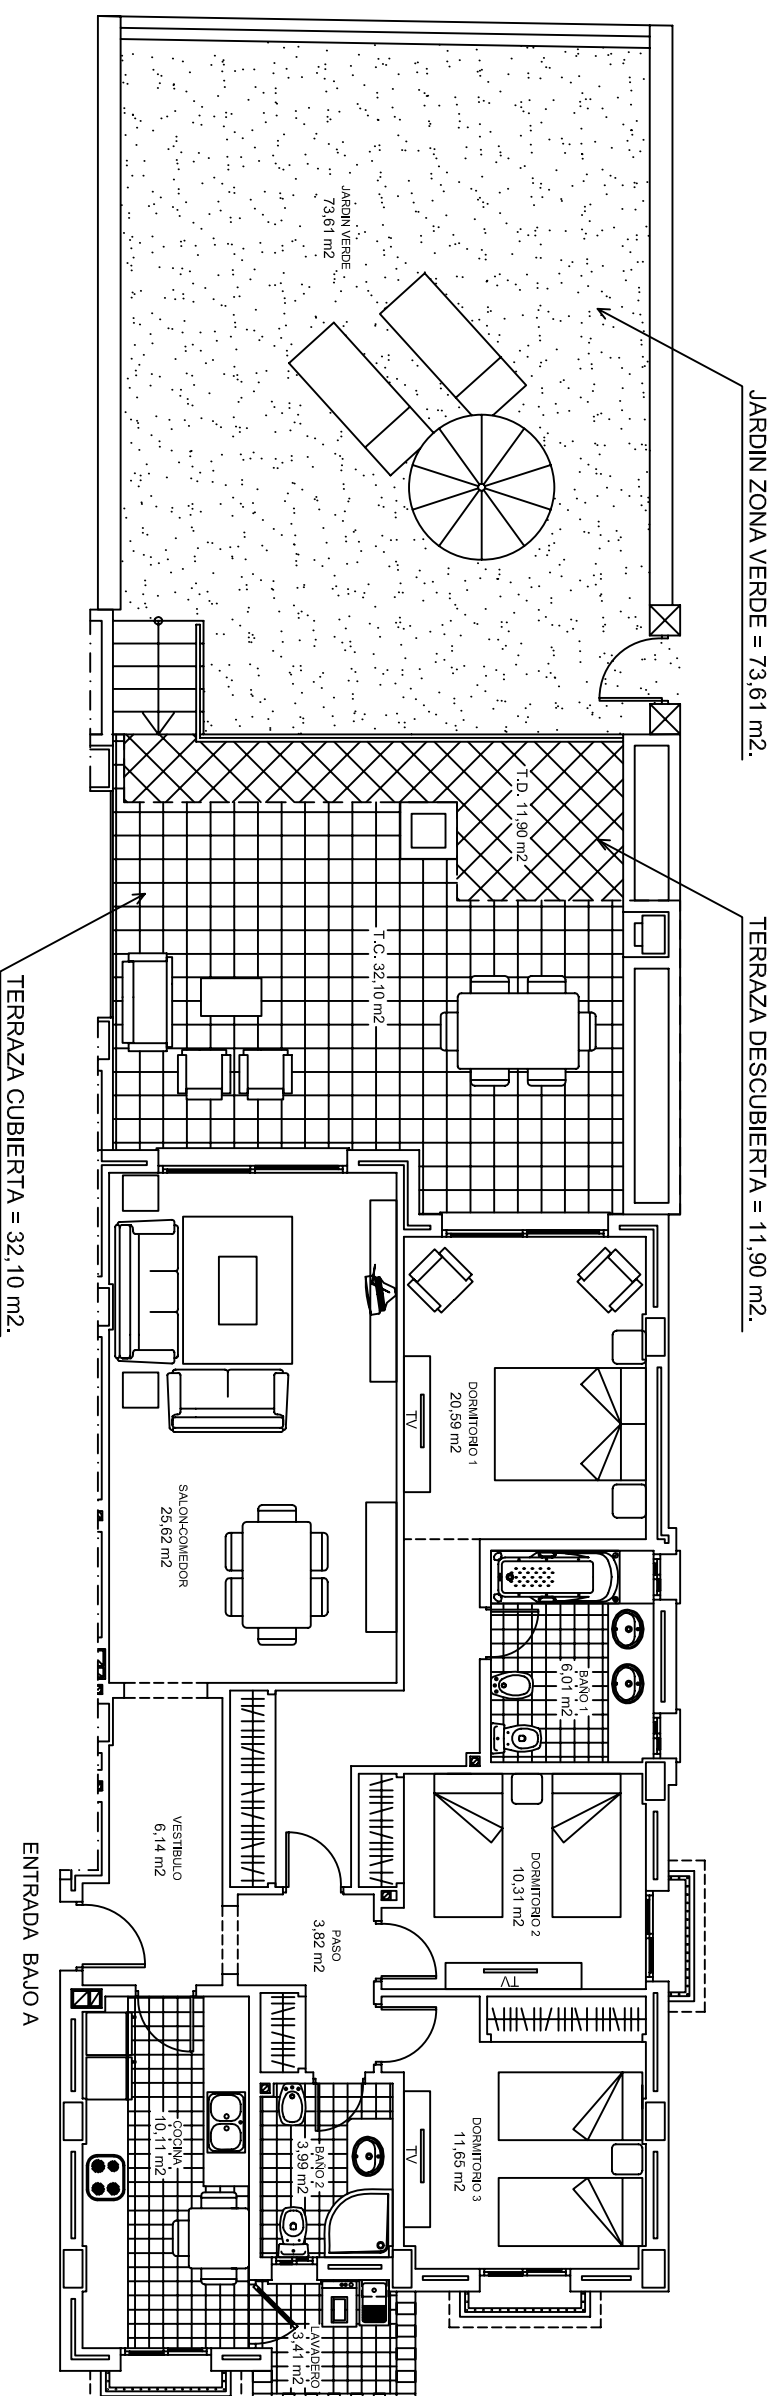

SUPERFICIE VIVIENDA = 120,09 M2.  
 SUPERFICIE TERRAZA CUBIERTA = 32,10 M2.  
 SUPERFICIE TERRAZA DESCUBIERTA = 11,90 M2.  
 SUPERFICIE JARDIN VERDE = 73,61 M2.  
 SUPERFICIE TOTAL = 237,70 M2.

PLAZA DE APARCAMIENTO  
 SUPERFICIE TRASTERO = 10,20 M2.