


BLOQUE III PLANTA BAJA VIVIENDA BAJO C

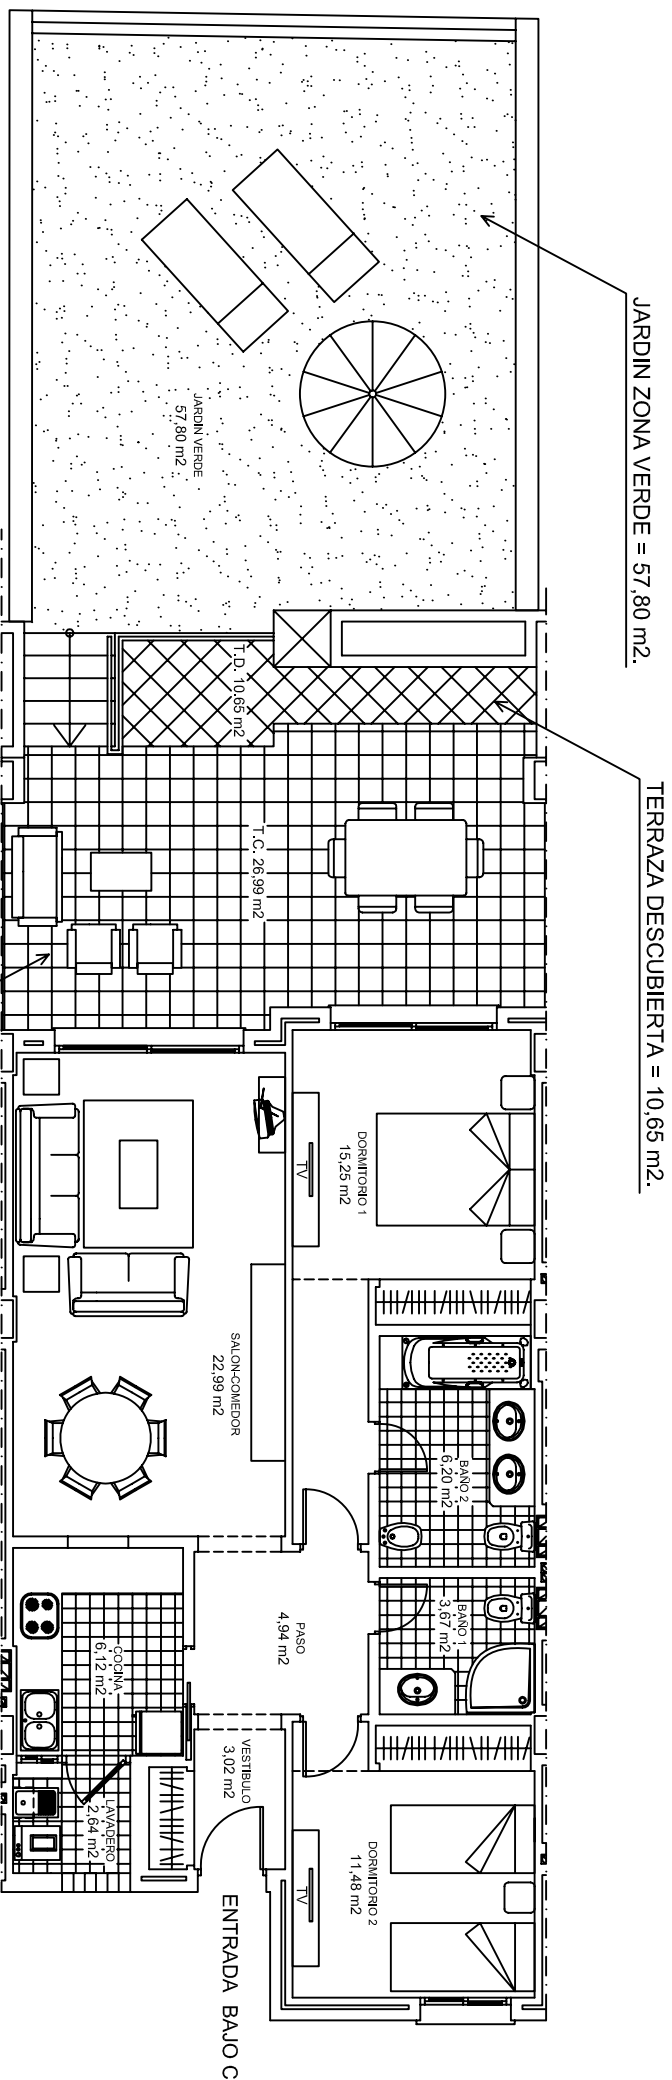

SUPERFICIE VIVIENDA	=	89,38 M2.
SUPERFICIE TERRAZA CUBIERTA	=	26,99 M2.
SUPERFICIE TERRAZA DESCUBIERTA	=	10,65 M2.
SUPERFICIE JARDIN VERDE	=	57,80 M2.
SUPERFICIE TOTAL	=	184,82 M2.

PLAZA DE APARCAMIENTO
SUPERFICIE TRASTERO = 10,20 M2.

TERRAZA CUBIERTA = 26,99 m2.

JARDIN ZONA VERDE = 57,80 m2.

TERRAZA DESCUBIERTA = 10,65 m2.