



BLOQUE III PLANTA ATICO
 VIVIENDA ATICO G

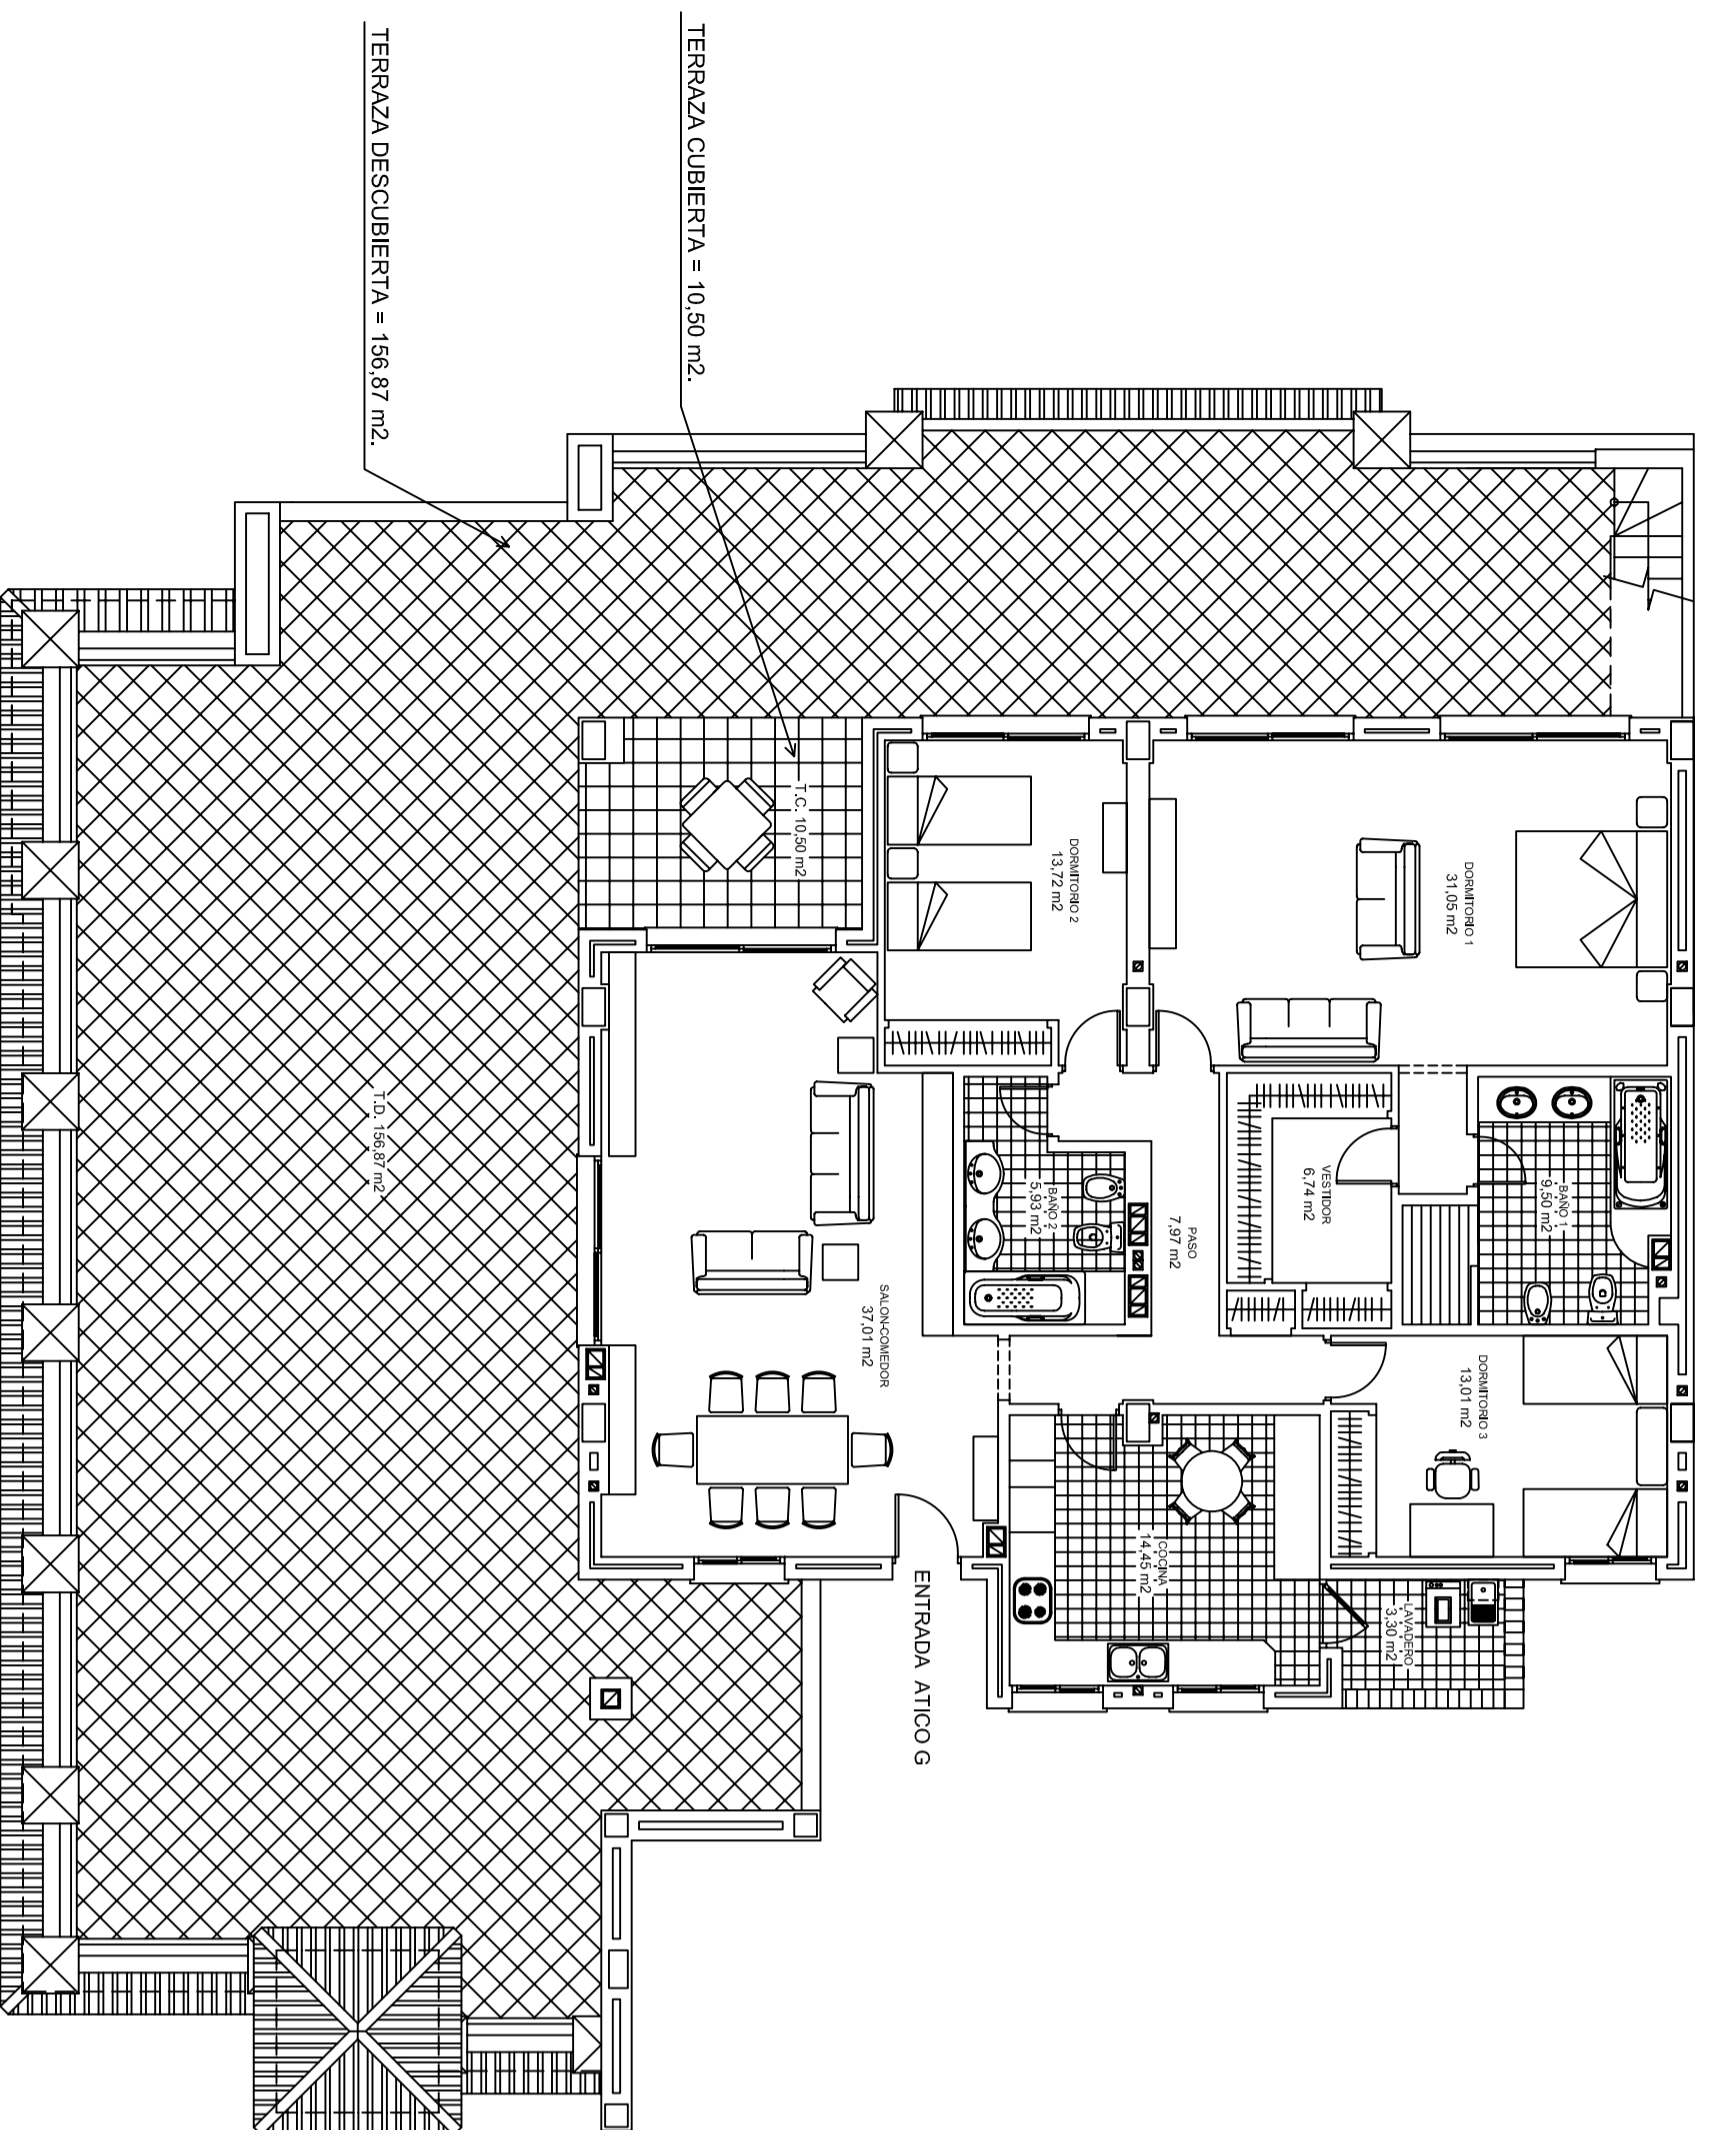

SUPERFICIE VIVIENDA = 169,72 M².
 SUPERFICIE TERRAZA CUBIERTA = 10,50 M².
 SUPERFICIE TERRAZA DESCUBIERTA = 156,87 M².
 SUPERFICIE SOLARIUM = 114,59 M².
 SUPERFICIE TOTAL = 451,68 M².

PLAZA DE APARCAMIENTO
 SUPERFICIE TRASTERO = 10,20 M².

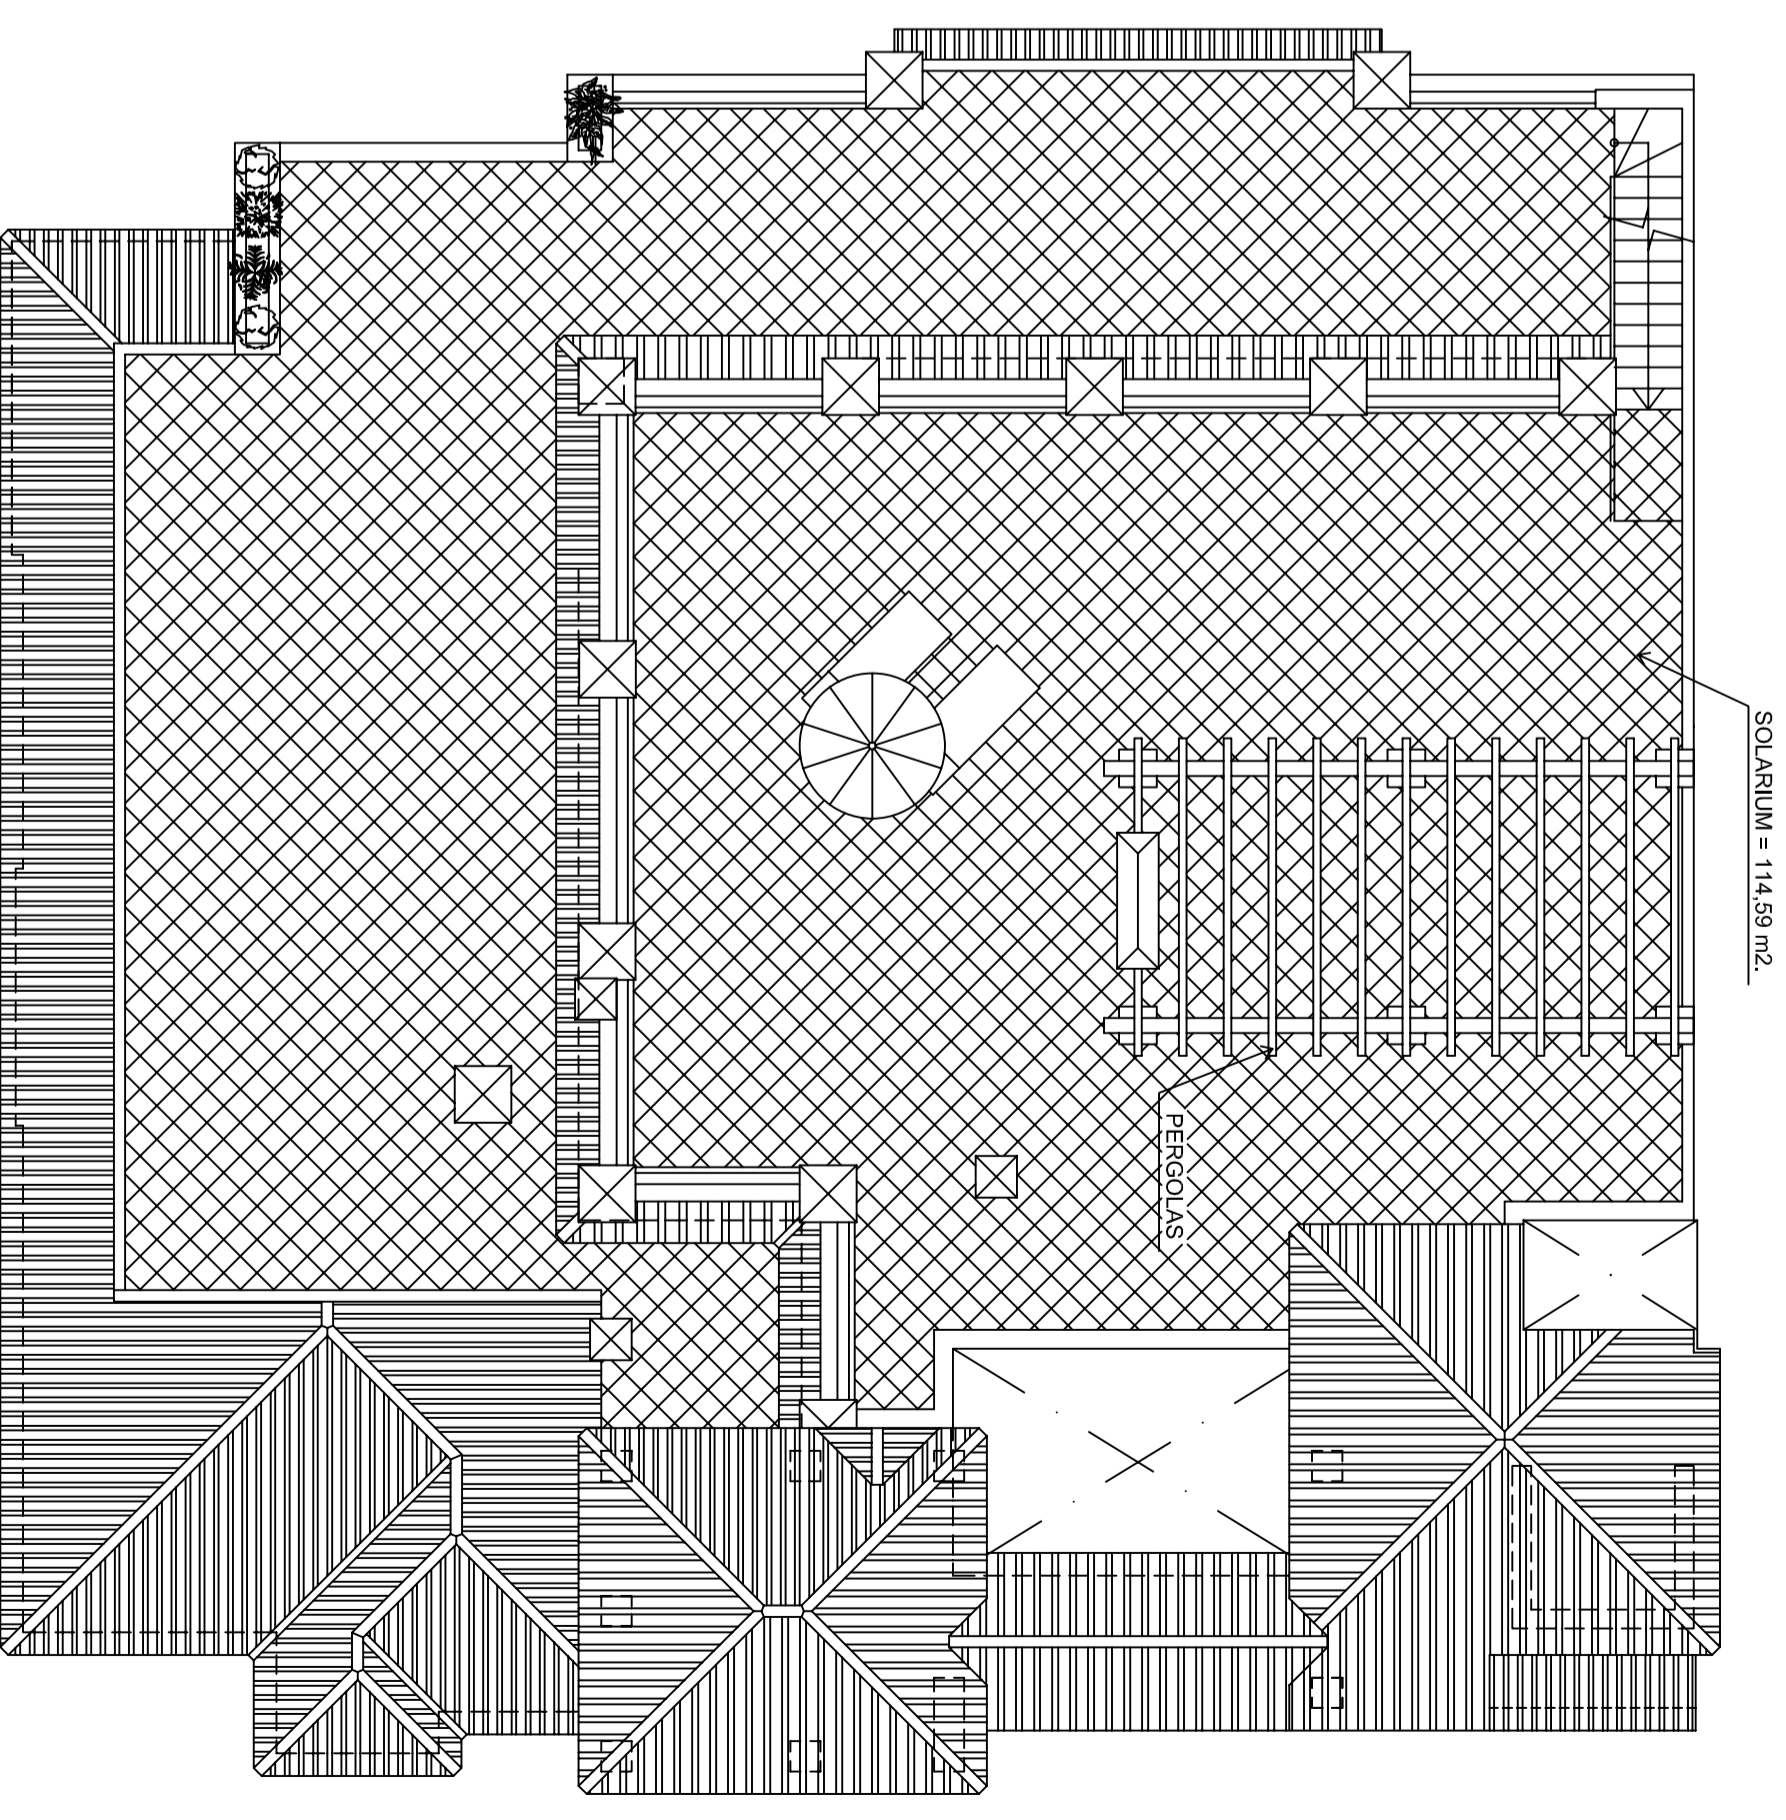

PLANTA SOLARIUM